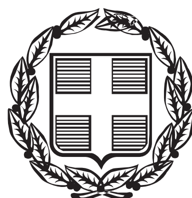


ΕΦΗΜΕΡΙΣ ΤΗΣ ΚΥΒΕΡΝΗΣΕΩΣ

ΤΗΣ ΕΛΛΗΝΙΚΗΣ ΔΗΜΟΚΡΑΤΙΑΣ

ΤΕΥΧΟΣ ΤΕΤΑΡΤΟ **Αρ. Φύλλου 994**

22 Νοεμβρίου 2006

ΠΕΡΙΕΧΟΜΕΝΑ

ΑΠΟΦΑΣΕΙΣ

ΑΠΟΦΑΣΕΙΣ

Αριθμ. 16886 (1)

Καθορισμός χρήσης παραχωρούμενου ακινήτου στο αγρ/μα «Μηλοχωρίου».

Ο ΝΟΜΑΡΧΗΣ ΚΟΖΑΝΗΣ

Έχοντας υπόψη:


1. Το ν. 1512/11.1.1985 (ΦΕΚ 4Α) για την τροποποίηση και συμπλήρωση πολεοδομικών διατάξεων κ.λ.π. κι ειδικότερα το άρθρο 3 παρ, 1 αυτού.
2. Το ν. 1337/12.3.1983 (ΦΕΚ 33Δ/14.3.1983) για την επέκταση πολεοδομικών σχεδίων.
3. Το ν. 360/1976 για τη χωροταξία και το περιβάλλον.
4. Το ν. 1032/1980 για την σύσταση του Υπουργείο Χωροταξίας και Περιβάλλοντος.
5. Την υπ' αριθμ. 113/2005 απόφαση Δημοτικού Συμβουλίου του Δήμου Μουρικίου.
6. Το υπ' αριθμ. 3424/15.9.2005 γνωμοδότηση για προσδιορισμό χρήσης γης βάσει του άρθρου 3 του ν. 1512/1985 η οποία εξεδόθη από την Δ/νση Πολεοδομίας και Περιβάλλοντος Κοζάνης.
7. Το α) ν. 2218/13.6.1994 (ΦΕΚ 90Α/13.6.1994) «περί ίδρυσης Νομαρχιακής Αυτ/σης, τροποποίησης κ.λ.π.» όπως συμπληρώθηκε με το ν. 2240/15.9.1994 (ΦΕΚ 153 Α/15.9.1994).
8. Το υπ' αριθμ. 124332/16.12.1997 έγγραφο του Υπουργείου Γεωργίας (Τμήμα Γ και Κ Αποκ/σης).
9. Το γεγονός ότι δεν προκαλεί δαπάνη η υπόψη παραχώρηση σε βάρος του προϋπολογισμού του οικείου Ο.Τ.Α.
10. Τις διατάξεις του ν. 2503/1997 άρθρο 10 παρ. 8 «Διοίκηση, οργάνωση, στελέχωση της Περιφέρειας, ρύθμιση θεμάτων για την τοπική αυτοδιοίκηση και άλλες διατάξεις», αποφασίζουμε:

Τον καθορισμό χρήση γης για τη λειτουργία που γενικά εξυπηρετεί την κατασκευή φράγματος Μηλοχωρίου από τη Νομαρχιακή Αυτοδιοίκηση Κοζάνης στα υπόψη τεμάχια 310,597 και τμήμα έκτασης από το υπ' αριθμ. 309 τεμάχιο, συνολικής έκτασης 20.827 τ.μ. της Αναμορφώσεως Οριστικής Διανομής αγροκτήματος «Μηλοχωρίου» έτους 1976 όπως αυτά απεικονίζονται στο αναπόσπαστο με την παρούσα θεωρημένο τοπογραφικό διάγραμμα που μας έστειλε το Τμήμα Τοπογραφικής Κοζάνης με το υπ' αριθμ. 2186/28.7.2005 έγγραφό του.

Η απόφαση αυτή να δημοσιευθεί στην Εφημερίδα της Κυβερνήσεως.

Κοζάνη, 17 Οκτωβρίου 2006

Ο Νομάρχης
ΙΟΡΔΑΝΗΣ ΑΝΔΡΕΑΔΗΣ

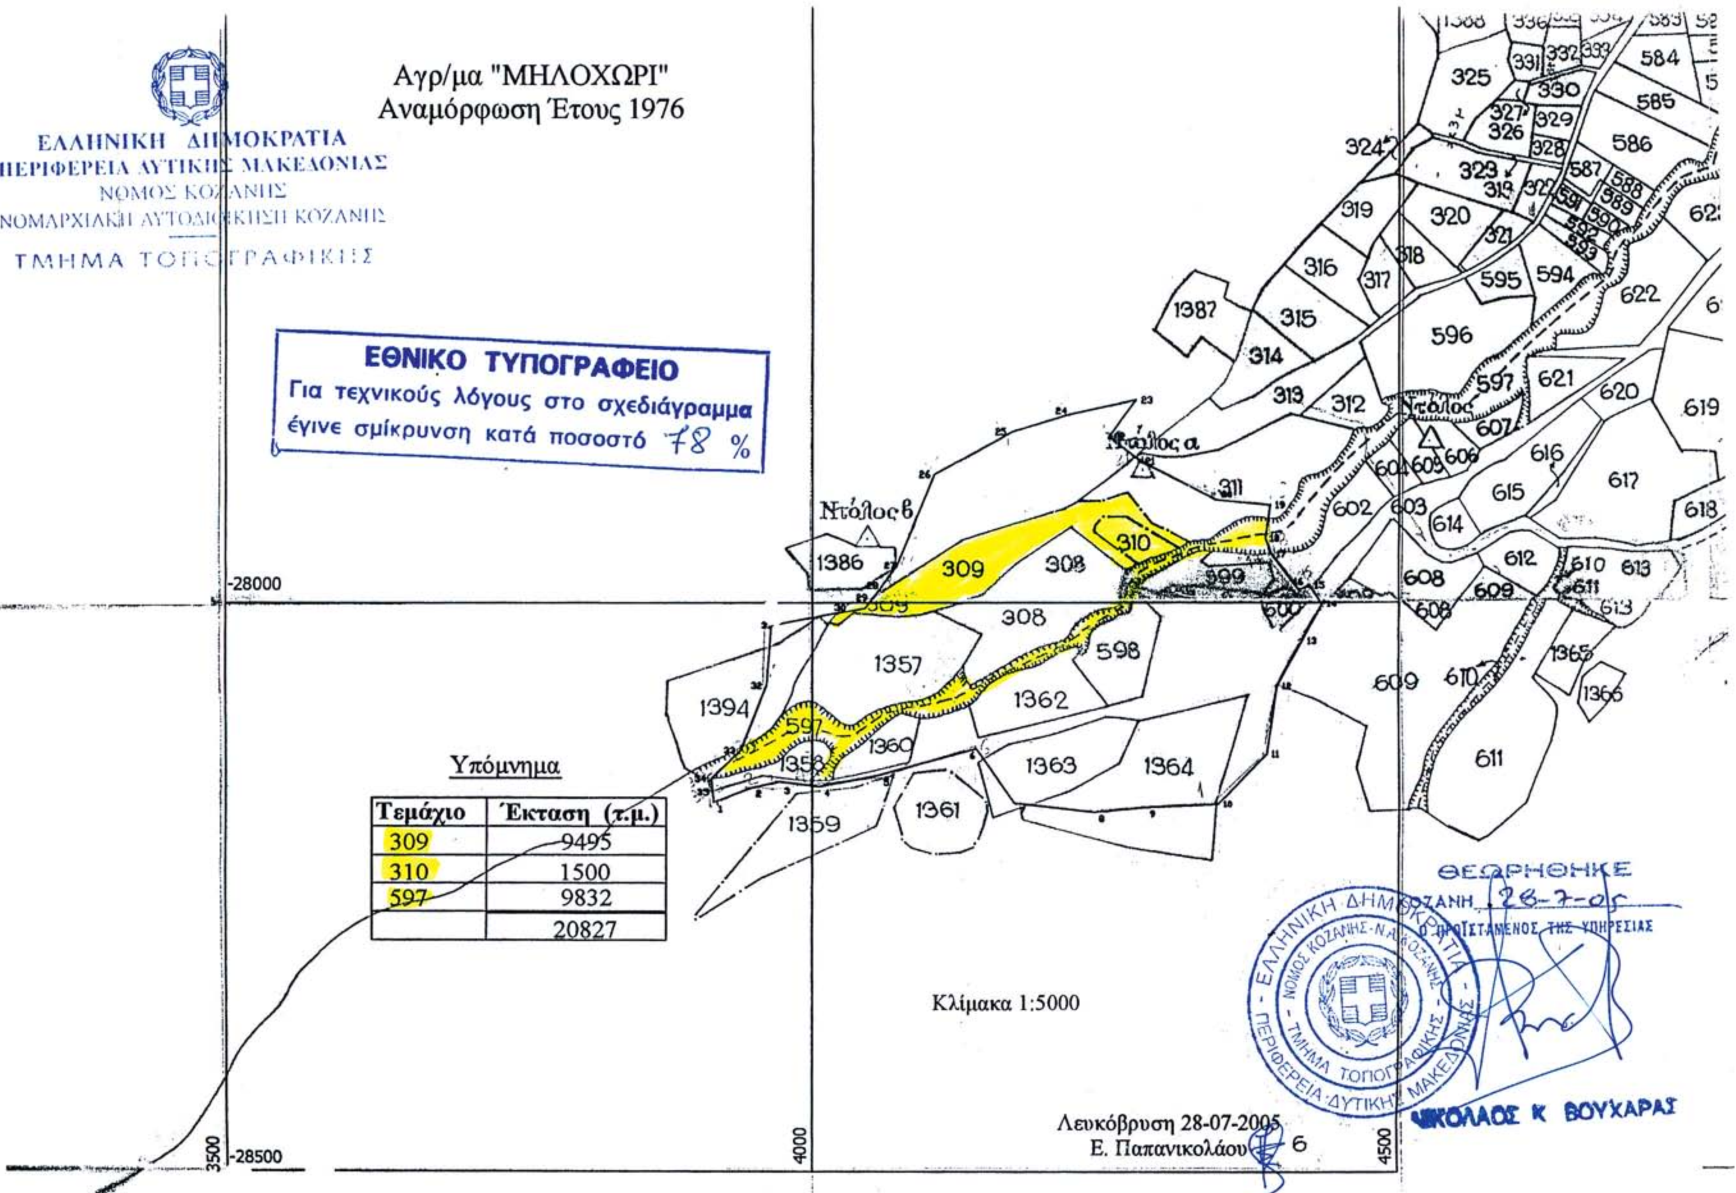
ΕΛΛΗΝΙΚΗ ΔΗΜΟΚΡΑΤΙΑ
ΠΕΡΙΦΕΡΕΙΑ ΔΥΤΙΚΗΣ ΜΑΚΕΔΟΝΙΑΣ
ΝΟΜΟΣ ΚΟΖΑΝΗΣ
ΝΟΜΑΡΧΙΑΚΗ ΑΥΤΟΔΙΟΙΚΗΣΗ ΚΟΖΑΝΗΣ
ΤΜΗΜΑ ΤΟΠΟΓΡΑΦΙΚΗΣ
Αγρ/μα "ΜΗΛΟΧΩΡΙ"
Αναμόρφωση Έτους 1976
ΕΘΝΙΚΟ ΤΥΠΟΓΡΑΦΕΙΟ
Για τεχνικούς λόγους στο σχεδιάγραμμα
έγινε σμίκρυνση κατά ποσοστό 78 %
Υπόμνημα
Τεμάχιο | Έκταση (τ.μ.)
309 | 9495
310 | 1500
597 | 9832
20827
Ντόλος α
Ντόλος β
Κλίμακα 1:5000
Λευκόβρυση 28-07-2005
Ε. Παπανικολάου
ΘΕΩΡΗΘΗΚΕ
ΚΟΖΑΝΗ 28-7-05
Ο ΠΡΟΪΣΤΑΜΕΝΟΣ ΤΗΣ ΥΠΗΡΕΣΙΑΣ
ΝΙΚΟΛΑΟΣ Κ. ΒΟΥΧΑΡΑΣ
ΕΛΛΗΝΙΚΗ ΔΗΜΟΚΡΑΤΙΑ - ΠΕΡΙΦΕΡΕΙΑ ΔΥΤΙΚΗΣ ΜΑΚΕΔΟΝΙΑΣ - ΤΜΗΜΑ ΤΟΠΟΓΡΑΦΙΚΗΣ
-28000
-28500
3500
4000
4500

Αριθμ. 17049 (2)

Καθορισμός χρήσης παραχωρούμενου ακινήτου στο αγρ/μα «Γούλες».

Ο ΝΟΜΑΡΧΗΣ ΚΟΖΑΝΗΣ

Έχοντας υπόψη:

1. Το ν. 1512/11.1.1985 (ΦΕΚ 4Α) για την τροποποίηση και συμπλήρωση πολεοδομικών διατάξεων κ.λ.π. και ειδικότερα το άρθρο 3 παρ. 1 αυτού.

2. Το ν. 1337/12.3.1983 (ΦΕΚ 33Δ/14.3.1983) για την επέκταση πολεοδομικών σχεδίων.

3. Το ν. 360/1976 για την χωροταξία και το περιβάλλον.

4. Το ν. 1032/1980 για την σύσταση του Υπουργείο Χωροταξίας και Περιβάλλοντος.

5. Την υπ' αριθμ. 175Α200542/2006 απόφαση Δημοτικού Συμβουλίου του Δήμου Σερβίων.

6. Το υπ' αριθμ.2295/27.9.2006 γνωμοδότηση για προσδιορισμό χρήσης γης βάσει του άρθρου 3 του ν. 1512/1985 η οποία εξεδόθη από την Δ/νση Πολεοδομίας και Περιβάλλοντος Κοζάνης.

7. Το α) ν. 2218/13.6.1994 (ΦΕΚ 90 Α/13-6-94) «περί ίδρυσης Νομαρχιακής Αυτ/σης, τροποποίησης κ.λ.π.» όπως συμπληρώθηκε με το ν. 2240/15.9.1994 (ΦΕΚ 153 Α/15.9.1994).

8. Το υπ' αριθμ. 124332/16.12.1997 έγγραφο του Υπουργείου Γεωργίας (Τμήμα Γ και Κ Αποκ/σης).

9. Το γεγονός ότι δεν προκαλεί δαπάνη η υπόψη παραχώρηση σε βάρος του προϋπολογισμού του οικείου Ο.Τ.Α.

10. Τις διατάξεις του ν. 2503/1997 άρθρο 10 παρ. 8 «Διοίκηση, οργάνωση, στελέχωση της Περιφέρειας, ρύθμιση θεμάτων για την τοπική αυτοδιοίκηση και άλλες διατάξεις», αποφασίζουμε:

Τον καθορισμό χρήση γης για τη λειτουργία που γενικά εξυπηρετεί την μετεγκατάσταση σταβλικής μονάδας από τον Μετίσογλου Κων/νο του Γεωργίου στο υπόψη τεμάχιο με στοιχεία Α-Β-Γ-Δ-Α έκτασης 4.000 τ.μ το οποίο εμπίπτει στο αριθμ. $726^{θ}$ χερσολείβαδο κοινόχρηστο της Συμπληρωματικής Διανομής αγροκτήματος «Γούλες» έτους 1982 όπως αυτό απεικονίζεται στο αναπόσπαστο με την παρούσα θεωρημένο τοπογραφικό διάγραμμα που μας έστειλε το Τμήμα Τοπογραφικής Κοζάνης με το υπ' αριθμ. 1065/8.5.2006 έγγραφό του.

Η απόφαση αυτή να δημοσιευθεί στην Εφημερίδα της Κυβερνήσεως.

Κοζάνη, 17 Οκτωβρίου 2006

Ο Νομάρχης
ΙΟΡΔΑΝΗΣ ΑΝΔΡΕΑΔΗΣ



ΕΛΛΗΝΙΚΗ ΔΗΜΟΚΡΑΤΙΑ
ΠΕΡΙΦΕΡΕΙΑ ΔΥΤΙΚΗΣ ΜΑΚΕΔΟΝΙΑΣ
ΝΟΜΟΣ ΚΟΖΑΝΗΣ
ΝΟΜΑΡΧΙΑΚΗ ΑΥΤΟΔΙΟΙΚΗΣΗ ΚΟΖΑΝΗΣ
Δ/ΝΣΗ ΤΟΠΟΓΡΑΦΙΚΗΣ

ΓΟΥΛΕΣ ΚΟΖΑΝΗΣ
ΣΥΜΠΛ/ΚΗ ΔΙΑΝΟΜΗ 1982

Απο φ. οθόνης 1

0
639
651
142
143
53
54
56
57
44.0
43.50
39.10
152.97
Αποστ. απο οικισμό 800μ.
Β
Α
Γ
Δ
55
53.99
10.56
662 227.00
663 237.67
241.00
664
726Θ
28.0
53.31
63
83.00
8μ.
ορεινός όγκος
-500

ΥΠΟΜΝΗΜΑ

Αριθ. τεμ.	Έκταση	Ιδιοκτήτης
Α-Β-Γ-Δ	4.000	έκταση που εμπίπτει στο 726Θ χερσολείβαδο Κοινόχρηστο της Σ.Δ. έτους 1982 και ζητά ο Μετίσογλου Κων/νος του Γεωργίου για ανέγερση σταυλικών εγκαταστάσεων.

ΕΛΛΗΝΙΚΗ ΔΗΜΟΚΡΑΤΙΑ ΝΟΜΟΣ ΚΟΖΑΝΗΣ Δ/ΝΣΗ ΤΟΠΟΓΡΑΦΙΚΗΣ ΠΕΡΙΦΕΡΕΙΑ ΔΥΤ. ΜΑΚΕΔΟΝΙΑΣ
ΘΕΩΡΗΘΗΚΕ
Κοζάνη 17-4-06
Ο ΠΡΟΪΣΤΑΜΕΝΟΣ ΤΗΣ ΥΠΗΡΕΣΙΑΣ
ΝΙΚΟΛΑΟΣ Κ. ΒΟΥΧΑΡΑΣ

-1000
+2500
+3000
+3500

ΕΘΝΙΚΟ ΤΥΠΟΓΡΑΦΕΙΟ
Για τεχνικούς λόγους στο σχεδιάγραμμα
έγινε σμίκρυνση κατά ποσοστό 78 %

Λευκόβρυση 17-4-06
Ε. Παπαδημοπούλου

ΚΛΙΜΑΞ 1:5000

Αριθμ. 17050 (3)

Καθορισμός χρήσης παραχωρούμενου ακινήτου στο αγρ/μα Μεσιανής.

Ο ΝΟΜΑΡΧΗΣ ΚΟΖΑΝΗΣ

Έχοντας υπόψη:

1. Το ν. 1512/11.1.1985 (ΦΕΚ 4Α) γνα την τροποποίηση καν συμπλήρωση πολεοδομικών διατάξεων κ.λ.π. κι ειδικότερα το άρθρο 3 παρ. 1 αυτού.

2. Το ν. 1337/12.3.1983 (ΦΕΚ 33Δ/14.3.1983) για την επέκταση πολεοδομικών σχεδίων.

3. Το ν. 360/1976 για την χωροταξία και το περιβάλλον.

4. Το ν. 1032/1980 για την σύσταση του Υπουργείο Χωροταξίας και Περιβάλλοντος.

5. Την υπ' αριθμ. 175[Α]/2005 απόφαση Δημοτικού Συμβουλίου του Δήμου Κοζάνης.

6. Το υπ' αριθμ. 577/22.6.2006 γνωμοδότηση για προσδιορισμό χρήσης γης βάσει του άρθρου 3 του ν. 1512/1985 η οποία εξεδόθη από τη Δ/νση Πολεοδομίας και Περιβάλλοντος Κοζάνης.

7. Το α) ν. 2218/13.6.1994 (ΦΕΚ 90 Α/13.6.1994) «περί ίδρυσης Νομαρχιακής Αυτ/σης, τροποποίησης κ.λ.π.» όπως συμπληρώθηκε με το ν. 2240/15.9.1994 (ΦΕΚ 153 Α/15.9.1994).

8. Το υπ' αριθμ. 124332/16.12.1997 έγγραφο του Υπουργείου Γεωργίας (Τμήμα Γ και Κ Αποκ/σης).

9. Το γεγονός ότι δεν προκαλεί δαπάνη η υπόψη παραχώρηση σε βάρος του προϋπολογισμού του οικείου Ο.Τ.Α.

10. Τις διατάξεις του ν.2503/97 άρθρο 10 παρ. 8 « Διοίκηση, οργάνωση, στελέχωση της Περιφέρειας, ρύθμιση θεμάτων για την τοπική αυτοδιοίκηση και άλλες διατάξεις», αποφασίζουμε:

Τον καθορισμό χρήση γης για τη λειτουργία που γενικά εξυπηρετεί την ανέγερση σταβλικών εγκαταστάσεων από τον Καραγιάννη Κωνσταντίνο του Νικολάου στο υπ' όψη τεμάχιο με στοιχεία Α-Β-Γ-Δ-Α έκτασης 5.000 τμ το οποίο εμπίπτει στο υπ' αριθμ. 1080[ε] χέρσο κοινόχρηστο της Συμπληρωματικής Διανομής αγροκτήματος Μεσιανής έτους 1989 όπως αυτό απεικονίζεται στο αναπόσπαστο με την παρούσα θεωρημένο τοπογραφικό διάγραμμα που μας έστειλε το Τμήμα Τοπογραφικής Κοζάνης με το υπ' αριθμ. 74/25.1.2006 έγγραφό του.

Η απόφαση αυτή να δημοσιευθεί στην Εφημερίδα της Κυβερνήσεως.

Κοζάνη, 17 Οκτωβρίου 2006

Ο Νομάρχης

ΙΟΡΔΑΝΗΣ ΑΝΔΡΕΑΔΗΣ



ΕΛΛΗΝΙΚΗ ΔΗΜΟΚΡΑΤΙΑ
ΠΕΡΙΦΕΡΕΙΑ ΔΥΤΙΚΗΣ ΜΑΚΕΔΟΝΙΑΣ
ΝΟΜΟΣ ΚΟΖΑΝΗΣ
ΝΟΜΑΡΧΙΑΚΗ ΑΥΤΟΔΙΟΙΚΗΣΗ ΚΟΖΑΝΗΣ
ΤΜΗΜΑ ΤΟΠΟΓΡΑΦΙΚΗΣ

ΜΕΣΣΙΑΝΗ ΚΟΖΑΝΗΣ
ΣΥΜΠΛ. ΔΙΑΝΟΜΗ 1989

+4000
1080ε
289 (ο.Δ.30)
200.00
290 (ο.Δ.30)
200.00
291 (ο.Δ.30)
Α Β Γ Δ Ε Ζ Η
302 (ο.Δ. 1930)
200.00
Απόσταση από όρια επεκτ. διανομής 2300 μ.
Ροδίτης
Κουβούκλια
+3500

ΥΠΟΜΝΗΜΑ

Αριθ. Τεμ.	Έκταση	Ιδιοκτήτης
Α-Β-Γ-Δ-Ε-Ζ-Η.	5.000	Έκταση που εμπίπτει στο 1080ε χέρσο κοινόχρηστο της Συμπλ/κής Διανομής 1989 και ζητά ο Καραγιάννης Κων/νο του Νικολάου για ανέγερση σταβλικών εγκαταστάσεων.

ΘΕΩΡΗΘΗΚΕ
ΚΟΖΑΝΗ 25-1-06
Ο ΠΡΟΪΣΤΑΜΕΝΟΣ ΤΗΣ ΥΠΗΡΕΣΙΑΣ
ΝΙΚΟΛΑΟΣ Κ ΒΟΥΧΑΡΑΣ

+3000
-4000 -3500 -3000

Λευκόβρυση 25-1-06
Ε. Παπαδημοπούλου

ΚΛΙΜΑΞ 1:5000

ΕΘΝΙΚΟ ΤΥΠΟΓΡΑΦΕΙΟ
Για τεχνικούς λόγους στο σχεδιάγραμμα έγινε σμίκρυνση κατά ποσοστό 78 %

Αριθμ. 17529 (4)

Καθορισμός χρήσης παραχωρούμενου ακινήτου στο Αγρ/μα «Φτελιά-Γαλιάνα».

Ο ΝΟΜΑΡΧΗΣ ΚΟΖΑΝΗΣ

Έχοντας υπόψη:

1. Το ν. 1512/11.1.1985 (ΦΕΚ 4Α) για την τροποποίηση και συμπλήρωση πολεοδομικών διατάξεων κ.λ.π. κι ειδικότερα το άρθρο 3 παρ. 1 αυτού.

2. Το ν. 1337/12.3.1983 (ΦΕΚ 33Δ/14.3.1983) για την επέκταση πολεοδομικών σχεδίων.

3. Το ν. 360/1976 για την χωροταξία και το περιβάλλον.

4. Το ν. 1032/1980 για την σύσταση του Υπουργείο Χωροταξίας και Περιβάλλοντος.

5. Την υπ' αριθμ. 281/2006 απόφαση Δημοτικού Συμβουλίου του Δήμου Κοζάνης.

6. Την υπ' αριθμ. 3051/27.7.2006 γνωμοδότηση για προσδιορισμό χρήσης γης βάσει του άρθρου 3 του ν. 1512/1985 η οποία εξεδόθη από τη Δ/νση Πολεοδομίας και Περιβάλλοντος Κοζάνης.

7. Το α) ν. 2218/13.6.1994 (ΦΕΚ 90 Α/13.6.1994) «περί ίδρυσης Νομαρχιακής Αυτ/σης, τροποποίησης κ.λ.π.» όπως συμπληρώθηκε με το ν. 2240/15.9.1994 (ΦΕΚ 153 Α/15.9.1994).

8. Το υπ' αριθμ. 124332/16.12.1997 έγγραφο του Υπουργείου Γεωργίας (Τμήμα Γ και Κ Αποκ/σης).

9. Το γεγονός ότι δεν προκαλεί δαπάνη η υπόψη παραχώρηση σε βάρος του προϋπολογισμού του οικείου Ο.Τ.Α.

10. Τις διατάξεις του ν.2503/1997 άρθρο 10 παρ. 8 «Διοίκηση, οργάνωση, στελέχωση της Περιφέρειας ρύθμιση θεμάτων για την τοπική αυτοδιοίκηση και άλλες διατάξεις», αποφασίζουμε:

Τον καθορισμό χρήση γης για τη λειτουργία που γενικά εξυπηρετεί την εγκατάσταση της εταιρείας ΤΟΠ ΤΣΑΝΝΕΛ Α.Ε. με αντικείμενο εργασιών τις εκδόσεις-εκτυπώσεις εγγραφές προεγγεγραμμένων δίσκων DVD και CD και όλων των παραγωγικών συναφών εργασιών από στο υπ' όψη τεμάχιο με στοιχεία Α-Β-Γ-Δ-Ε-Ζ-Α έκτασης 10.000 τμ το οποίο εμπίπτει στο αριθμ. 654^{κστ} χερσολείβαδο κοινόχρηστο της Συμπληρωματικής Διανομής αγροκτήματος «Φτελιά-Γαλιάνα» έτους 1964 όπως αυτό απεικονίζεται στο αναπόσπαστο με την παρούσα θεωρημένο τοπογραφικό διάγραμμα που μας έστειλε η Δ/νση Τοπογραφικής Κοζάνης με το υπ' αριθμ. 1102/27.4.2006 έγγραφό του.

Η απόφαση αυτή να δημοσιευθεί στην Εφημερίδα της Κυβερνήσεως.

Κοζάνη, 20 Οκτωβρίου 2006

Ο Νομάρχης

ΙΟΡΔΑΝΗΣ ΑΝΔΡΕΑΔΗΣ



ΕΛΛΗΝΙΚΗ ΔΗΜΟΚΡΑΤΙΑ
ΠΕΡΙΦΕΡΕΙΑ ΔΥΤΙΚΗΣ ΜΑΚΕΔΟΝΙΑΣ
ΝΟΜΟΣ ΚΟΖΑΝΗΣ
ΝΟΜΑΡΧΙΑΚΗ ΑΥΤΟΔΙΟΙΚΗΣΗ ΚΟΖΑΝΗΣ
Δ/ΝΣΗ ΤΟΠΟΓΡΑΦΙΚΗΣ

ΦΤΕΛΙΑ-ΓΑΛΛΙΑΝΑ ΚΟΖΑΝΗΣ
ΣΥΜΠΛ/ΚΗ ΔΙΑΝΟΜΗ 1964

-3500

Απο φ. οθόνης 2

Δρέπανο

κγ 654

Α Β Γ Δ

κστ 654

Ε

Διαν.

-4000

Ζ

κα 654

ΥΠΟΜΝΗΜΑ

Αριθ. Τεμ.	Έκταση	Ιδιοκτήτης
Α-Β-Γ-Δ-Ε-Ζ-Α.	10.000	Έκταση που εμπίπτει στο 654 κστ χερσολείβαδο κοινόχρηστο της Συμπλ/κής Διανομής έτους 1964 και ζητά η ΤΟΠ-ΤΣΑΝΝΕΛ Α.Ε. για εγκατάσταση της επιχείρησής της.

ΘΕΩΡΗΘΗΚΕ
ΚΟΖΑΝΗ 27-4-06
ΕΛΛΗΝΙΚΗ ΔΗΜΟΚΡΑΤΙΑ ΝΟΜΟΣ ΚΟΖΑΝΗΣ ΠΕΡΙΦΕΡΕΙΑ
Ο ΠΡΟΪΣΤΑΜΕΝΟΣ ΤΗΣ ΥΠΗΡΕΣΙΑΣ
ΝΙΚΟΛΑΟΣ Κ. ΒΟΥΧΑΡΑΣ

-4500

-1500 -1000 -500

Λευκόβρυση 27-4-06
Ε. Παπαδημοπούλου

ΕΘΝΙΚΟ ΤΥΠΟΓΡΑΦΕΙΟ
Για τεχνικούς λόγους στο σχεδιάγραμμα έγινε σμίκρυνση κατά ποσοστό 78 %

ΚΛΙΜΑΞ 1:5000

